



TAVOLA MODIFICATA NEL CONSIGLIO COMUNALE DEL 24-02-97


**LEGENDA**

- A Zona "A" centro storico
- B Zona "B" residenziali di completamento
- C Zona "C" residenziale di espansione
- D Zona "D" attività artigianali esistenti
- R Zona "R" attività ricettive
- ES Zona "ES" per agricoltura tradizionale
- EE Zona "EE" attività agro-silvo-pastorali
- VA Zona "VA" per verde attrezzato
- I Zona "I" per l'istruzione
- IC Zona "IC" per l'interesse comune
- P Zona "P" parcheggi pubblici
- Viabilità di progetto
- - - - - Rettifiche di tracciati esistenti

Al sensi e per gli effetti della legge 4.11.1986, n. 15 si attesta che il presente documento - allegato al Decreto del Presidente della Giunta Regionale n. .... del ..... foglio 6 e composto da n. .... fogli - è conforme alla copia in Aut. Genova, li 17 GEN 2008

COMUNE DI BORGHETTO D'ARROSCIA  
PROVINCIA DI IMPERIA

**PIANO REGOLATORE GENERALE**

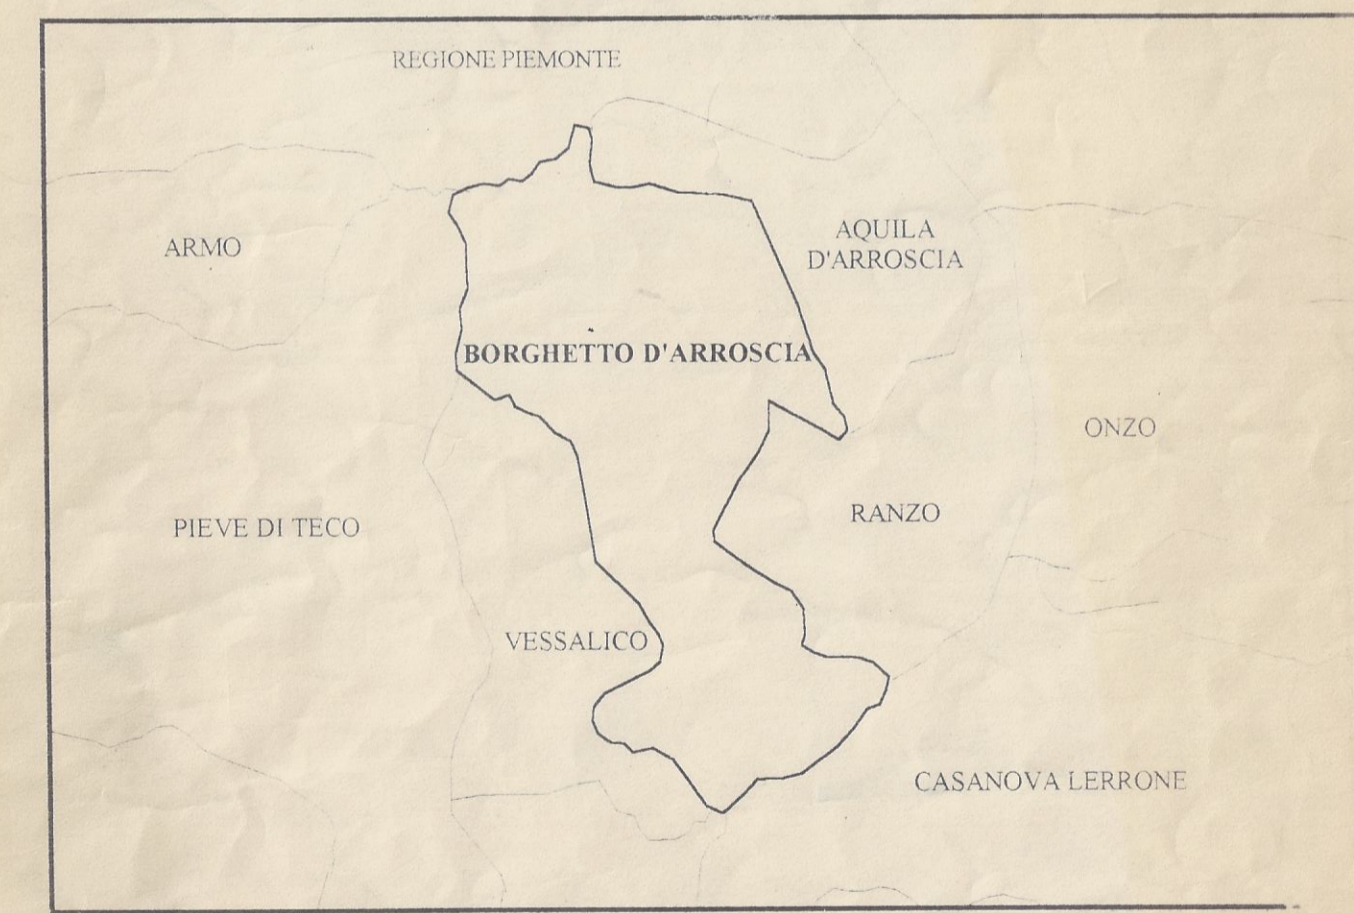

**ZONIZZAZIONE  
FRAZIONE LEVERONE**

TAVOLA modificata  
**N 4** del c.c.  
el 24.2.97  
SCALA 1:1000

DELIBERA N° 3 del c.c. del 26.2.97  
IL SINDACO  
IL SEGRETARIO

**PROGETTISTA: ARCH. MASSIMO ALLEGRO**  
REGIONE LIGURIA  
Settore Urbanistica

Si attesta che il presente elaborato è stato esaminato dal Consiglio Tecnico Reg. per autorizz. come ...  
in data ...  
Genova, (M. Luisa Lombardo)

