




LEGENDA

- A Zona "A" centro storico
- B Zona "B" residenziali di completamento
- C Zona "C" residenziale di espansione
- D Zona "D" attività artigianali esistenti
- R Zona "R" attività ricettive
- ES Zona "ES" per agricoltura tradizionale
- EE Zona "EE" attività agro-silvo-pastorali
- VA Zona "VA" per verde attrezzato
- I Zona "I" per l'istruzione
- IC Zona "IC" per l'interesse comune
- P Zona "P" parcheggi pubblici
- Viabilità di progetto
- - - - Rettifiche di tracciati esistenti

REGIONE LIGURIA
 SETTORE URBANISTICA
 Al sensi e per gli effetti della legge
 4.1.1968, n. 15 si attesta che il
 presente documento - allegato al
 Decreto del Presidente della Giunta
 Regionale n. del
 e composto da n. fogli e
 conforme all'originale in atti.
 alla copia
 Il Sindaco
 Genova, il 17 GEN. 2000
 (dott.ssa Clara Chivari)

COMUNE DI BORGHETTO D'ARROSCIA
 PROVINCIA DI IMPERIA

PIANO REGOLATORE GENERALE

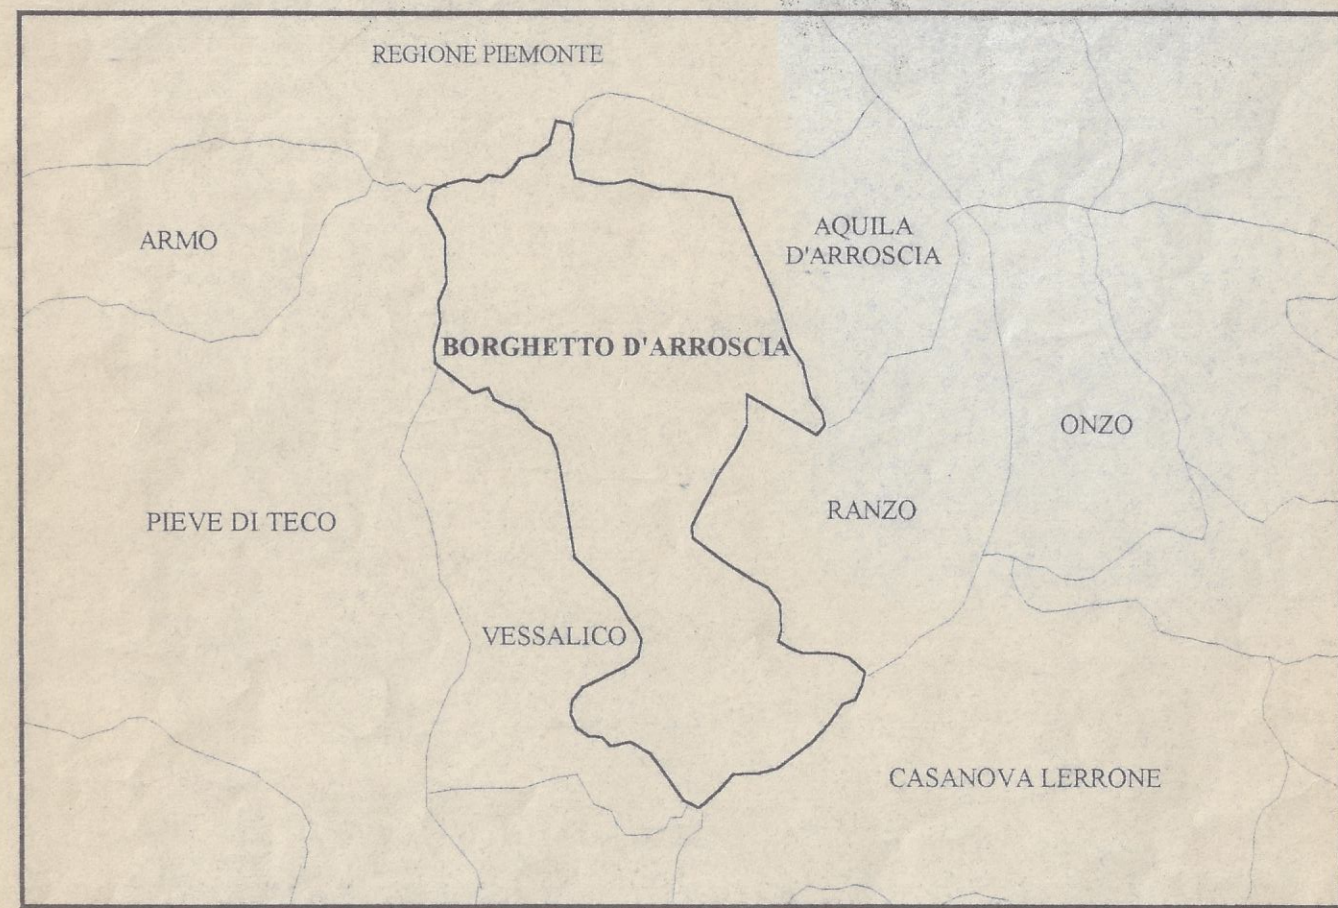

ZONIZZAZIONE
 FRAZIONE UBAGHETTA

TAVOLA
N 6
 SCALA 1:1000

DELIBERA N° 3 del
 28.12.2002

IL SINDACO
 IL SEGRETARIO

PROGETTISTA : ARCH. MASSIMO ALLEGRO
 REGIONE LIGURIA
 Settore Urbanistica

Si attesta che il presente elaborato è stato
 esaminato dal Comitato Tecnico
 in data 28.12.2002

ARCHITETTO DELLA PROVINCIA DI IMPERIA
 MASSIMO ALLEGRO