




CASE SOTTANE

**LEGENDA**

- A Zona "A" centro storico
- B Zona "B" residenziali di completamento
- C Zona "C" residenziale di espansione
- D Zona "D" attività artigianali esistenti
- R Zona "R" attività ricettive
- ES Zona "ES" per agricoltura tradizionale
- EE Zona "EE" attività agro-silvo-pastorali
- VA Zona "VA" per verde attrezzato
- I Zona "I" per l'istruzione
- IC Zona "IC" per l'interesse comune
- P Zona "P" parcheggi pubblici
- Viabilità di progetto
- - - - - Rettifiche di tracciati esistenti

COMUNE DI BORGHETTO D'ARROSCIA  
PROVINCIA DI IMPERIA

**PIANO REGOLATORE GENERALE**

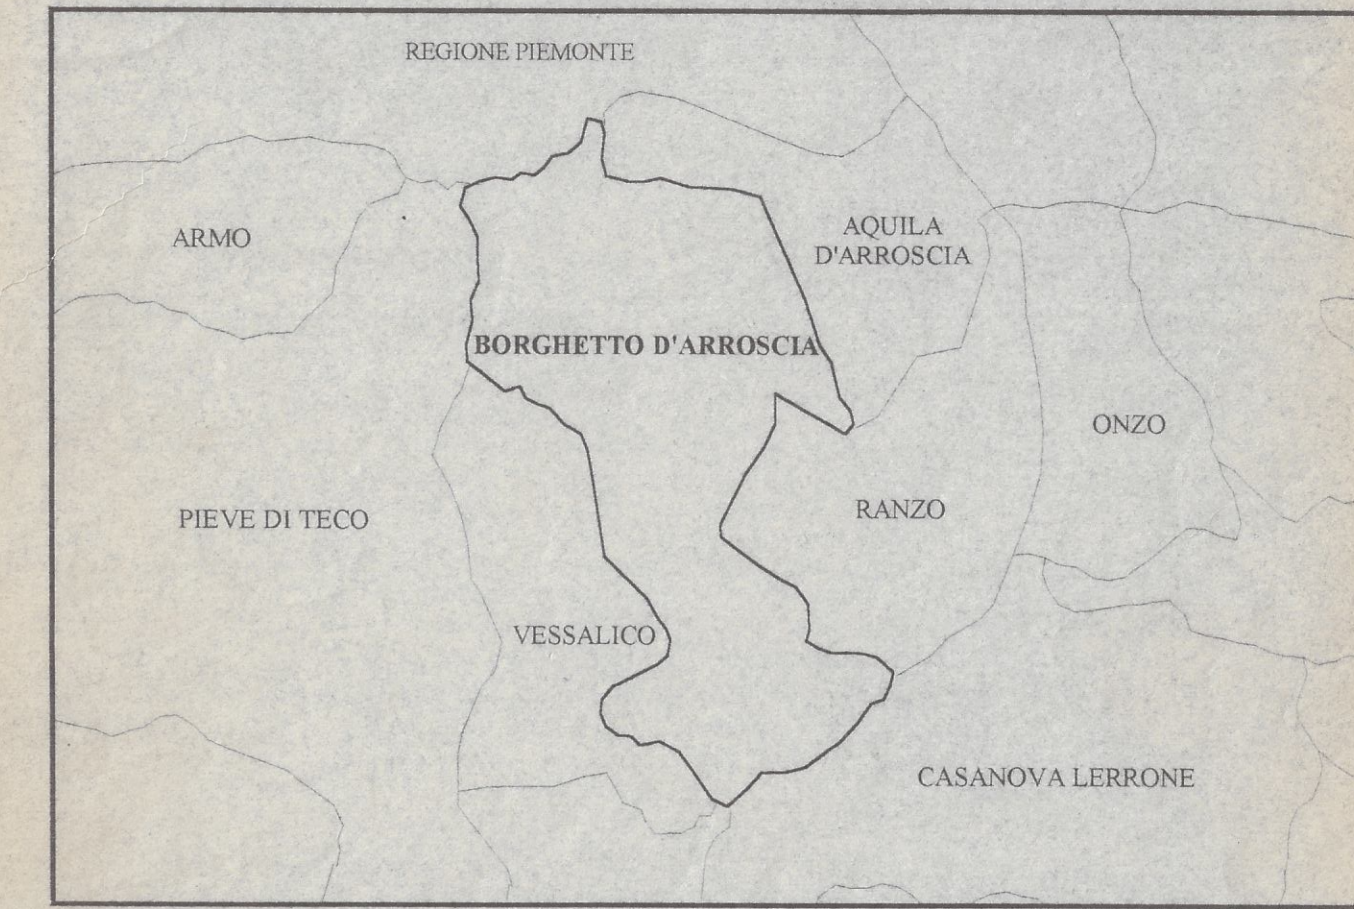

ZONIZZAZIONE  
**FRAZIONE MONTECALVO**

TAVOLA  
**N 7**  
SCALA 1:1000

DELIBERA N° 3 del 26/2/87  
e. del 26/2/87

IL SINDACO  
*[Signature]*

IL SEGRETARIO  
*[Signature]*

PROGETTISTA: ARCH. MASSIMO ALLEGRO  
REGIONE LIGURIA  
Settore Urbanistica

Si attesta che il presente elaborato è stato esaminato dal Comune e approvato in data 28/3/1987  
in data 28/3/1987  
Il Segretario  
Genova, (M. Lupa Lombardo)

PROVINCIA DI GENOVA  
N° 1347  
Architetto  
ALLEGRO  
MASSIMO

**REGIONE LIGURIA  
SETTORE URBANISTICA**

Ai sensi e per gli effetti della legge  
4.1.1968, n. 15 si attesta che il  
presente documento - allegato al  
Decreto del Presidente della Giunta  
Regionale n. .... del .....  
e composto da n. .... fogli è  
conforme ~~all'originale~~  
alla copia in atti.

Genova, li

**17 GEN. 2000**

**Il Dirigente**  
**(dott.ssa Clara Oliveri)**